

ΕΦΗΜΕΡΙΣ ΤΗΣ ΚΥΒΕΡΝΗΣΕΩΣ
ΤΗΣ ΕΛΛΗΝΙΚΗΣ ΔΗΜΟΚΡΑΤΙΑΣ

ΑΘΗΝΑ 19 ΜΑΡΤΙΟΥ 1987	ΤΕΥΧΟΣ ΤΕΤΑΡΤΟ	ΑΡΙΘΜΟΣ ΦΥΛΛΟΥ 268

ΠΕΡΙΕΧΟΜΕΝΑ

ΑΠΑΛΛΟΤΡΙΩΣΕΙΣ
ΑΠΟΦΑΣΕΙΣ

Αριθ. Φ. 121/3431 (1)

Καθορισμός των ορίων του αιγιαλού και δημιουργία ζώνης παραλίας στη θέση Ληναριά - Σχύρου.

Ο ΝΟΜΑΡΧΗΣ ΕΥΒΟΙΑΣ

Έχοντας υπόψη:

1. Τις διατάξεις των άρθρων 1 και μέχρι και 7 του Α.Ν. 2344/1940 «περί αιγιαλού και παραλίας», όπως τροποποιήθηκαν και συμπληρώθηκαν με τις διατάξεις: α) του άρθρου 13 του Ν. 1078/1980 και β) του άρθρου 23 του Ν. 1337/1983.

2. Τις διατάξεις της παραγράφου 9 του άρθρου 1 του Κεφαλαίου Β' της 0.208/181/26.4.1982 (ΦΕΚ 214/26.4.1982 τεύχος Β') κοινής απόφασης των Υπουργών Προεδρίας Κυβερνήσεως και Οικονομικών «Αναμόρφωση Συλλογικών οργάνων Γνωμοδοτικής και Αποφασιστικής αρμοδιότητας του Υπουργείου Οικονομικών.

3. Την από 14.10.1986 έκθεση της «Επιτροπής καθορισμού των ορίων του αιγιαλού και παραλίας και θέσεων αμμοληψίας», που καθόρισε τα όρια του αιγιαλού και της παραλίας στην περιοχή Ληναριά - Σχύρου και το από Σεπτέμβριο 1980 με κλίμακα: 1:500 τοπογραφικό διάγραμμα του μηχανικού Ιωάννη Οικονόμου, που θεωρήθηκε την 3.2.1982 από τη Δ.Τ.Υ.Ν. της Νομαρχίας Εύβοιας και συνοδεύει την έκθεση της προαναφερόμενης Επιτροπής.

4. Τη σύμφωνη γνώμη του Γενικού Επιτελείου Ναυτικού, που διατυπώθηκε στο Φ. 187.2/580/19.12.1985 και Φ. 187.2/64/18.2.87 έγγραφό του.

5. Τις διατάξεις του άρθρου 1 της παραγράφου 1 του Ν. 3200/1955 (ΦΕΚ 97/Α/1955) «περί διοικητικής αποκεντρώσεως» σε συνδυασμό με τις διατάξεις του από 28.6.1955 Β.Δ/τος «περί εξαιρέσεως από της κατά το άρθρο 1 παράγραφος 1 του Ν. 3200/1955 αρμοδιότητος των Νομαρχών, αντικειμένων τινών αρμοδιότητος του Υπουργού Οικονομικών», του Β.Δ. 704/1970 και του άρθρου 1 παράγραφος 5 του Π.Δ. 71/25.2.1984, σχετικά με τη μεταβίβαση αρμοδιοτήτων του Υπουργού Οικονομικών στους Νομάρχες και στις περιφερειακές Αρχές διανομαρχιακού επιπέδου, αποφασίζουμε:

1. Επικυρώνουμε την από 14.10.1986 έκθεση της Επιτροπής καθορισμού των ορίων του αιγιαλού και παραλίας και θέσεων αμμοληψίας, καθώς και το από Σεπτέμβριο 1986 τοπογραφικό διάγραμμα, που την συνοδεύει, το οποίο συντάχτηκε από τον Ιωάννη Οικονόμου μηχανικό, με κλίμακα 1:500 και θεωρήθηκε την 3.2.1982 από τη Δ.Τ.Υ.Ν. της Νομαρχίας Εύβοιας, επί του οποίου η πιο πάνω Επιτροπή, με κόκκινη γραμμή καθόρισε τα όρια του αιγιαλού, στη θέση Ληναριά-Σχύρου και με κίτρινη γραμμή τα όρια της παραλίας στην ίδια θέση.

2. Η παρούσα απόφαση μαζί με την έκθεση και το διάγραμμα, που προαναφέραμε, να δημοσιευθούν στην Εφημερίδα της Κυβερνήσεως σύμφωνα με τις διατάξεις του άρθρου 13 του Ν. 1078/1983.

Χαλκίδα, 25 Φεβρουαρίου 1987

Ο Νομάρχης

ΕΥΤΥΧΗΣ ΚΟΝΤΟΜΑΡΗΣ

ΕΚΘΕΣΗ

ΕΠΙΤΡΟΠΗΣ ΚΑΘΟΡΙΣΜΟΥ ΤΩΝ ΟΡΙΩΝ ΤΟΥ ΑΙΓΙΑΛΟΥ

ΑΡΘΡΟ 74 Π.Δ. 636/77

Δια τον καθορισμό το πρώτον ή επανακαθορισμόν των ορίων του αιγιαλού στη θέση Ληναριά - Σχύρου προ ιδιοκτησίας διαφόρων.

Εν Ληναριά 14.10.1986 οι υπογεγραμμένοι:

1. Γεώργιος Κ. Θαλασσινός οικονομικός Έφορος Κύμης ως Πρόεδρος.

2. Μαρία Φλουτιάκου αναπλ. Δ/ντής Δ.Τ.Υ.Ν. Ευβοίας ως μέλος.

3. Νικόλαος Παπανικολόπουλος Λιμενάρχης Κύμης ως μέλος, αποτελούντες την επιτροπή καθορισμού των ορίων του αιγιαλού δυνάμει του άρθρου 74 Π.Δ. 636/77, της 0.208/181/1982 (Φ.Ε.Κ. 214/1982 Τ.Β') απόφασης υπουργών Προεδρίας και Οικονομικών και της αριθ. Φ. 93/348/1986 απόφαση του Νομάρχη Εύβοιας συγκληθείσα δια της αρ. 5191/1986 εντολής του προέδρου αυτής μεταβήκαμε επί τόπου στην προαναφερομένην περιοχήν την 14.10.1986 λαβόντες υπ' όψιν:

1. Το από 93/1982 έγγραφο του Λιμενικού Ταμείου Σχύρου με το οποίο ζητείται ο καθορισμός των ορίων του αιγιαλού στην πιο πάνω περιοχή.

2. Το από τον Τοπ. Μηχανικό Ιωάννη Οικονόμου συνταχθέν τον Σεπτέμβριο 1980 τοπογραφικό διάγραμμα σε Νο 1 έως και Νο 7 πινακίδες σε κλίμακα 1:500 ηλεγμένο για την ακρίβεια της αποτύπωσης από την Μηχανικό της Δ.Τ.Υ.Ν. Εύβοιας Μαρία Φλουτσάκου την

3.2.1982, και θεωρημένο από τον Διευθυντή Δ.Τ.Υ.Ν. Εύβοιας Γ. Γεωργάτζη ως το άρθρο 20 του Ν. 719/77 ορίζει.

3. Τις διαταγές του Α.Ν. 2344/40 «περί αιγιαλού και παραλίας» όπως τροποποιήθηκε και ισχύει, ως και την σχετική Δικαστηριακή και Διοικητική Νομολογία.

4. Την εκ της επιτοπίου μετάβασης σχηματισθείσα αντίληψη περί του πλάτους της βρεχομένης ζώνης της ξηράς και λοιπών συναφών στοιχείων αποφασίζει:

1. Καθορίζει επί του ως άνω τοπογραφικού διαγράμματος:

α) Την οριογραμμή του αιγιαλού με κόκκινη συνεχή πολυγωνική γραμμή 1, 2, 3, ...,110, της οποίας οι κορυφές εξασφαλίζονται με συντεταγμένες που αναγράφονται στις πινακίδες.

β) Την οριογραμμή της παραλίας με κίτρινη συνεχή πολυγωνική γραμμή 1΄, 2΄, 3΄, ...110΄, της οποίας οι κορυφές εξασφαλίζονται με συντεταγμένες που αναγράφονται στα διαγράμματα.

2. Αποφαίνεται ότι υφίσταται παλαιός αιγιαλός και καθορίζει αυτόν με συνεχή κυανή πολυγωνική γραμμή 102, 102π, 103π, 104π, 105π, 106π, 108, της οποίας οι κορυφές εξασφαλίζονται με συντεταγμένες που αναγράφονται στο διάγραμμα.

3. Δεν εξαιρεί από την ζώνη της παραλίας τα εις αυτήν υπάρχοντα κτίσματα.

4. Καθορίζεται ζώνη παραλίας επειδή δεν εξυπηρετούνται οι σκοποί του άρθρου 7 παρ. 1 του Α.Ν. 2344/1940.

Η Επιτροπή

Ο Πρόεδρος
Γ. ΘΑΛΑΣΣΙΝΟΣ


Τα μέλη
Μ. ΦΛΟΥΤΣΑΚΟΥ
Ν. ΠΑΠΑΝΙΚΟΛΟΠΟΥΛΟΣ

ΝΟΜΑΡΧΙΑ ΕΥΒΟΙΑΣ
ΛΙΜΕΝΙΚΟ ΤΑΜΕΙΟ Ν. ΣΚΥΡΟΥ
ΤΟΠΟΓΡΑΦΙΚΟ ΚΑΙ ΚΤΗΜΑΤΟΛΟΓΙΚΟ ΔΙΑΓΡΑΜΜΑ
ΚΑΘΟΡΙΣΜΟΥ ΓΡΑΜΜΩΝ ΑΙΓΙΑΛΟΥ ΚΑΙ ΠΑΡΑΛΙΑΣ
ΟΡΜΟΣ ΛΙΝΑΡΙΑΣ

ΚΛΙΜΑΞ 1:500

[illegible]	5026.00	10550.00	[illegible]	[illegible]	[illegible]
2	5038.40	[illegible]		[illegible]	[illegible]
3	5049.25	[illegible]	3	[illegible]	[illegible]
4	[illegible]	[illegible]	4	[illegible]	[illegible]
[illegible]	[illegible]	[illegible]	5	—	—
[illegible]	[illegible]	[illegible]	[illegible]	—	
[illegible]	[illegible]	[illegible]	[illegible]	—	—
[illegible]	[illegible]	[illegible]	[illegible]	5078,78	10620,64
[illegible]	[illegible]	[illegible]	[illegible]	[illegible]	[illegible]
[illegible]	[illegible]	[illegible]	[illegible]	[illegible]	[illegible]
10α	5150,00	10720,50	10α	5147,28	10730,11

ΓΡΑΜΜΗ ΠΑΡΑΛΙΑΣ
ΓΡΑΜΜΗ ΑΙΓΙΑΛΟΥ

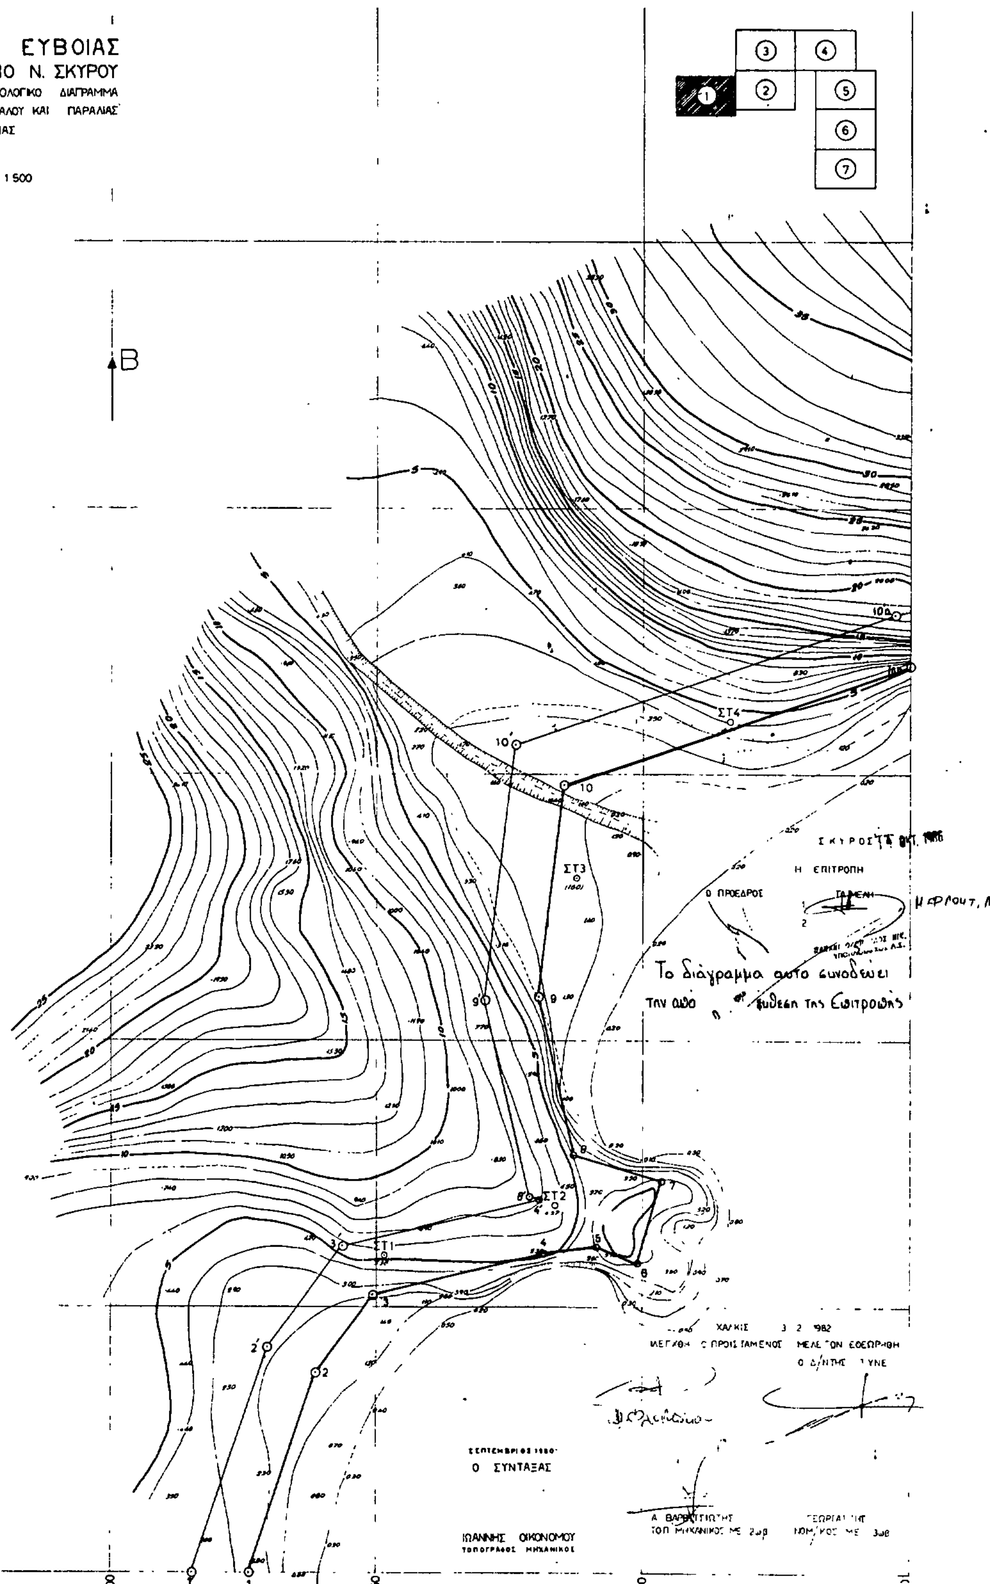

ΝΟΜΑΡΧΙΑ ΕΥΒΟΙΑΣ
ΛΙΜΕΝΙΚΟ ΤΑΜΕΙΟ Ν. ΣΚΥΡΟΥ

Φ.Χ. 1:50000 ΣΚΥΡΟΣ
Φ=38°45' λ=0°45'

ΠΙΝΑΞ ΣΥΝ/ΚΩΝ ΑΛΛΑΓΗΣ ΚΑΤΕΥΘΥΝΣΕΩΣ ΓΡΑΜΜΩΝ ΑΙΓΙΑΛΟΥ ΚΑΙ ΠΑΡΑΛΙΑΣ

ΣΥΝ/ΝΑΙ ΓΡΑΜΜΗΣ ΑΙΓΙΑΛΟΥ			ΣΥΝ/ΝΑΙ ΓΡΑΜΜΗΣ ΠΑΡΑΛΙΑΣ		
α/α	χ	ψ	α/α	χ	ψ
[illegible]	5184.50	10778.07	[illegible]	5185.34	10738.41
[illegible]	5204.50	1072025	[illegible]	5207.35	1072987
13	5220.00	10717.00	13	5217.46	10727,75
14	5243.72	10735.80	14'	523874	1074461
15	5261.91	10772.64	15	525364	10750,21
16	529603	1075744	16	5257,61	1076448
[illegible]	527182	1076023	17	527474	10772,74
18	528790	1073956	18'	529724	1074396
19	529143	1072214	19	530015	1072952
20	531064	1071356	20	532328	1072065
[illegible]	[illegible]	1069363	21'	532479	1070274
22	[illegible]	1069130	22	5334,89	1070171
23	5357.30	1070430	23	534438	1071059
24	5366.25	10728.50	24'	534944	10769.44
25	[illegible]	1077914	25	[illegible]	10717,59
[illegible]	[illegible]	1075753	26	533819	1076051
27	[illegible]	1077712	27	534863	1077944
28	[illegible]	1083450	28	535049	10838,22
29	5366,75	1084800	29	5366,85	10863,45
30	5385.40	1083238	30	5384,26	1084721
31	[illegible]	1084250	31	5387,26	10854.42
32	5421.15	10851.25	32'	5419.44	10861,94
33	543850	1085400	33	5430.40	10862.89
34	[illegible]	10863,97	34'	5435,13	1087585
35	545100	1086175	35	5451,45	1087193
36	5452.46	1086147	36'	546305	1087358
37	5475.75	1085975	37	547170	1087127
38	5480.80	1087946	38	547765	1087956
39	[illegible]	1089050	39'	546650	1089565
24α	5364.75	10731.75	24α'	—	—
27α	5356.50	10814,25	27α'	5346.45	10814.80

ΓΡΑΜΜΗ ΑΙΓΙΑΛΟΥ
ΓΡΑΜΜΗ ΠΑΡΑΛΙΑΣ

Β

Το Διάγραμμα αυτό συνοδεύει την από [illegible] απόφαση της Επιτροπής
ΣΚΥΡΟΣ [illegible]
Η ΕΠΙΤΡΟΠΗ
Ο ΠΡΟΕΔΡΟΣ ΤΑ ΜΕΛΗ
1
2
μ. Φ.

ΧΑΛΚΙΣ 3 2 1982
ΕΛΕΓΧΘΗ Ο ΠΡΟΪΣΤΑΜΕΝΟΣ ΜΕΛΕΤΩΝ
Μ. Φραντζέσκος

ΣΕΠΤΕΜΒΡΙΟΣ 1980
Ο ΣΥΝΤΑΞΑΣ
ΙΩΑΝΝΗΣ ΟΙΚΟΝΟΜΟΥ
ΤΟΠΟΓΡΑΦΟΣ ΜΗΧΑΝΙΚΟΣ

ΒΑΡΒΕΡΟΠΟΥΛΟΣ
ΤΟΠ. ΜΗΧΑΝΙΚΟΣ

ΝΟΜΑΡΧΙΑ ΕΥΒΟΙΑΣ
ΛΙΜΕΝΙΚΟ ΤΑΜΕΙΟ Ν. ΣΚΥΡΟΥ
ΤΟΠΟΓΡΑΦΙΚΟ ΚΑΙ ΚΤΗΜΑΤΟΛΟΓΙΚΟ ΔΙΑΓΡΑΜΜΑ
ΚΑΘΟΡΙΣΜΟΥ ΓΡΑΜΜΩΝ ΑΙΓΙΑΛΟΥ ΚΑΙ ΠΑΡΑΛΙΑΣ
ΟΡΜΟΣ ΛΙΝΑΡΙΑΣ

ΚΛΙΜΑΞ 1:500

ΦΥ 1:50000 ΣΚΥΡΟΣ
Φ=38°45 λ 0°45

[illegible] ΣΥΝ[illegible] ΣΗΜΕΙΩΝ ΑΛΛΑΓΗΣ ΚΑΤΕΥΘΥΝΣΕΩΣ ΓΡΑΜΜΩΝ [illegible] ΚΑΙ ΠΑΡΑΛΙΑΣ

ΣΥΝ/ΝΑ ΓΡΑΜΜΗΣ ΑΙΓΙΑΛΟΥ			ΣΥΝ/ΝΑΙ ΓΡΑΜΜΗΣ ΠΑΡΑΛΙΑΣ		
[illegible]	[illegible]	[illegible]	[illegible]	X	Ψ
[illegible]	547[illegible]	1092868	40	546020	1093184
[illegible]	5486[illegible]	1093777	41	5476[illegible]	1094326
[illegible]	5484[illegible]	10[illegible]	42	547180	1097810
[illegible]	550[illegible]	1097464	43	549412	1098279
44	550550	1099450	44	549577	1099793
45	55[illegible]	[illegible]00425	45	550[illegible]	1100793
[illegible]	551436	[illegible]01790	46	550556	1102352
[illegible]	552289	1103380	47	552996	1104446
[illegible]	554490	1103170	48	554457	1104191
[illegible]	556715	1103725	49	556614	1104772
5[illegible]	560000	1103800	50	559730	1147,94

ΓΡΑΜΜΗ ΑΙΓΙΑΛΟΥ
ΓΡΑΜΜΗ ΠΑΡΑΛΙΑΣ

ΣΚΥΡΟΣ [illegible] 1986
Η ΕΠΙΤΡΟΠΗ
Ο ΠΡΟΕΔΡΟΣ
ΤΑ ΜΕΛΗ
1 μ. Φ[illegible]
2

Το διάγραμμα αυτό συνοδεύει την από 14 ΟΚΤ. 1986 έκθεση της Επιτροπής

ΧΑΛΚΙΣ 3/2/1982
ΗΛΕΓΧΘΗ Ο ΠΡΟΙΣΤΑΜΕΝΟΣ ΜΕΛΕΤΩΝ [illegible]
Ν. Φλουτίας

ΣΕΠΤΕΜΒΡΙΟΣ 1980
Ο ΣΥΝΤΑΞΑΣ

ΙΩΑΝΝΗΣ ΟΙΚΟΝΟΜΟΥ
ΤΟΠΟΓΡΑΦΟΣ ΜΗΧΑΝΙΚΟΣ

Α. ΒΑΡΒ[illegible]
ΤΟΠ. ΜΗΧΑΝΙΚΟΣ [illegible]

5200 5250 5300 5450 5500 5550

ΝΟΜΑΡΧΙΑ ΕΥΒΟΙΑΣ
ΛΙΜΕΝΙΚΟ ΤΑΜΕΙΟ Ν. ΣΚΥΡΟΥ
ΤΟΠΟΓΡΑΦΙΚΟ ΚΑΙ ΚΤΗΜΑΤΟΛΟΓΙΚΟ ΔΙΑΓΡΑΜΜΑ
ΚΑΘΟΡΙΣΜΟΥ ΓΡΑΜΜΩΝ ΑΙΓΙΑΛΟΥ ΚΑΙ ΠΑΡΑΛΙΑΣ
ΟΡΜΟΣ ΛΙΝΑΡΙΑΣ

ΚΛΙΜΑΞ 1:500

Φ.Χ. 1:50000 ΣΚΥΡΟΣ
φ.38°45 λ.0°45

ΠΙΝΑΞ ΣΥΝ/ΝΩΝ ΣΗΜΕΙΩΝ ΑΛΛΑΓΗΣ/ΚΑΤΕΥΘΥΝΣΕΩΣ ΓΡΑΜΜΩΝ ΑΙΓΙΑΛΟΥ ΚΑΙ ΠΑΡΑΛΙΑΣ

ΣΥΝ/ΝΑΙ ΑΙΓΙΑΛΟΥ			ΣΥΝ/ΝΑΙ ΠΑΡΑΛΙΑΣ		
α/α	Χ	Ψ	α/α	Χ	Ψ
51	5609,00	1104300		560600	110527,7
52	564275	1104600	52΄	564582	1105621
53	565800	1103400	53΄	565460	1104940
54	566700	1105175	54	566087	1106178
55	567725	1105170	55΄	567802	1106170
56	574150	1104200	56	574480	1105166
57	581500	1100650	57	582003	1101518
58	586975	1096900	58	587747	1097583
59	588700	1093575	59΄	589734	1093753
60	588550	1092500	60	589548	1092416

ΓΡΑΜΜΗ ΑΙΓΙΑΛΟΥ
ΓΡΑΜΜΗ ΠΑΡΑΛΙΑΣ

Γεωργίου Μιχαήλ Ιωάννου
Αφοί Γεωργίου Μιχαήλ Ιωάννου
Κλήρον Γεωργίου Μιχαήλ Ιωάννου
Βάλτος
Αφοί Τράκου
ΣΤ23 ΑΧΕΡΟΥΝΕΣ
ΣΤ22
ΣΤ23α
ΣΤ25
ΣΤ26

Το διάγραμμα αυτό συνοδεύει την από 14 Οκτ. 1980 έκθεση της Επιτροπής
ΣΚΥΡΟΣ
Η ΕΠΙΤΡΟΠΗ
Ο ΠΡΟΕΔΡΟΣ
ΤΑ ΜΕΛΗ

ΣΕΠΤΕΜΒΡΙΟΣ 1980
Ο ΣΥΝΤΑΞΑΣ
ΙΩΑΝΝΗΣ ΟΙΚΟΝΟΜΟΥ
ΤΟΠΟΓΡΑΦΟΣ ΜΗΧΑΝΙΚΟΣ

ΧΑΛΚΙΣ 3/2/1982
ΕΛΕΓΧΗ
Ο ΠΡΟΙΣΤΑΜΕΝΟΣ ΜΕΛΕΤΩΝ
ΕΘΕΩΡΗΘΗ
Ο Δ/ΝΤΗΣ ΤΥΝΕ
Μ. ΦΙΟΥΤΙΚΟΥ

Δ. ΒΑΡΕΤΣΙΩΤΗΣ
ΤΟΠ. ΜΗΧΑΝΙΚΟΣ ΜΕ 2ωβ
Γ. ΓΕΩΡΓΑΤΖΗΣ
ΝΟΜ/ΚΟΣ ΜΕ

ΝΟΜΑΡΧΙΑ ΕΥΒΟΙΑΣ
ΛΙΜΕΝΙΚΟ ΤΑΜΕΙΟ Ν. ΣΚΥΡΟΥ
ΤΟΠΟΓΡΑΦΙΚΟ ΚΑΙ ΚΤΗΜΑΤΟΛΟΓΙΚΟ ΔΙΑΓΡΑΜΜΑ
ΚΑΘΟΡΙΣΜΟΥ ΓΡΑΜΜΩΝ ΑΙΓΙΑΛΟΥ ΚΑΙ ΠΑΡΑΛΙΑΣ
ΟΡΜΟΣ ΛΙΝΑΡΙΑΣ

ΚΛΙΜΑΞ 1:500

Φ.Χ. 1:50.000 ΣΚΥΡΟΣ
φ = 38° 45′ λ = 0° 45′

ΠΙΝΑΞ ΣΥΝ/ΝΩΝ ΣΗΜΕΙΩΝ ΑΛΛΑΓΗΣ ΚΑΤΕΥΘΥΝΣΕΩΣ ΓΡΑΜΜΩΝ ΑΙΓΙΑΛΟΥ ΚΑΙ ΠΑΡΑΛΙΑΣ

ΣΥΝ/ΝΑΙ ΓΡΑΜΜΗΣ ΑΙΓΙΑΛΟΥ			ΣΥΝ/ΝΑΙ ΓΡΑΜΜΗΣ ΠΑΡΑΛΙΑΣ		
Α/Α	Χ	Ψ	Α/Α	Χ	Ψ
61	5684,50	10891,00	61′	5894,45	10889,29
62	5866,90	10836,10	62′	5875,98	10831,67
63	5849,00	10809,75	63′	5858,78	10805,61
64	5838,00	10755,25	64′	5843,24	10765,00
65	5841,00	10750,00	65′	5851,15	10750,2[illegible]
66	5817,5[illegible]	10727,25	66′	5847,80	10728,45
67	5841,75	107[illegible],75	67′	5852,04	10717,99
68	5838,25	10692,75	68′	5847,56	10687,30
69	58[illegible],50	10687,50	69′	5842,54	10683,12
70	5834,[illegible]5	10677,00	70′	5844,2[illegible]	10674,93
71	5833,75	10643,75	71′	5843,78	10645,70
72	5847,00	10626,50	72′	5851,34	10628,54


ΓΡΑΜΜΗ ΑΙΓΙΑΛΟΥ
ΓΡΑΜΜΗ ΠΑΡΑΛΙΑΣ

Το διάγραμμα αυτό συνοδεύει την από ... έκθεση της Επιτροπής
ΣΚΥΡΟΣ ...
Η ΕΠΙΤΡΟΠΗ
Ο ΠΡΟΕΔΡΟΣ ΤΑ ΜΕΛΗ

ΧΑΛΚΙΣ 3.2.1982
ΗΛΕΓΧΘΗ Ο ΠΡΟΪΣΤΑΜΕΝΟΣ ΜΕΛΕΤΩΝ ΕΘΕΩΡΗΘΗ
Ο Δ/ΝΤΗΣ

ΣΕΠΤΕΜΒΡΙΟΣ 1980
Ο ΣΥΝΤΑΞΑΣ
ΙΩΑΝΝΗΣ ΟΙΚΟΝΟΜΟΥ
ΤΟΠΟΓΡΑΦΟΣ ΜΗΧΑΝΙΚΟΣ

5800 5850 5900 5950 6000 6050 6100 6150 6200

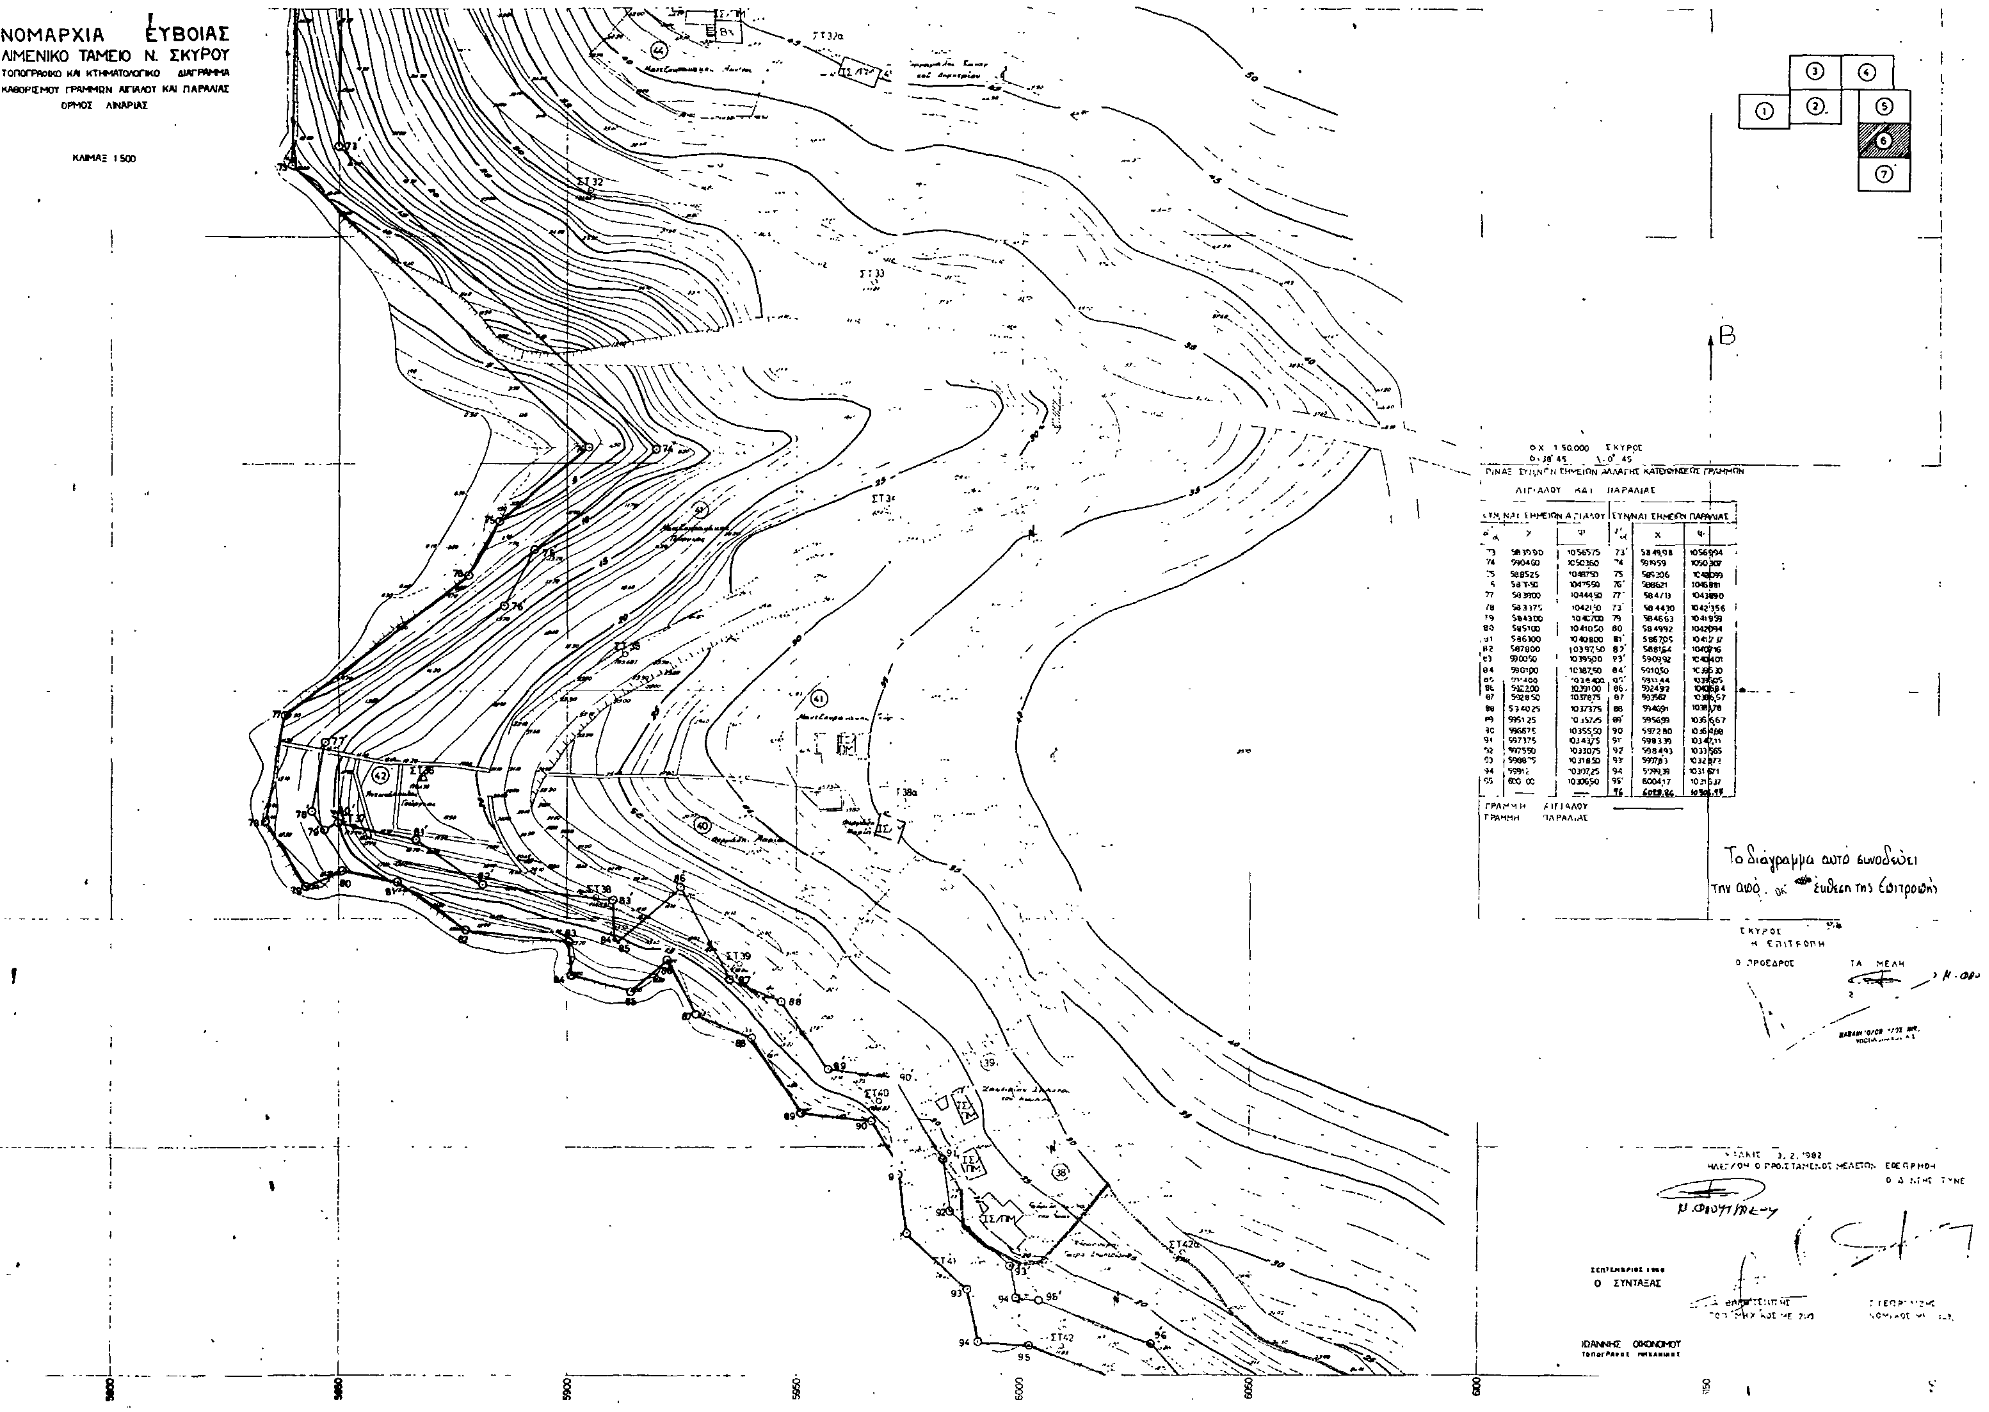

Φ.Χ. 1:50.000 ΣΚΥΡΟΣ

ΠΙΝΑΞ ΣΥΝ/ΝΩΝ ΣΗΜΕΙΩΝ ΑΛΛΑΓΗΣ ΚΑΤΕΥΘΥΝΣΕΩΣ ΓΡΑΜΜΩΝ ΑΙΓΙΑΛΟΥ ΚΑΙ ΠΑΡΑΛΙΑΣ

ΣΥΝ/ΝΑΙ ΣΗΜΕΙΩΝ ΑΙΓΙΑΛΟΥ			ΣΥΝ/ΝΑΙ ΣΗΜΕΙΩΝ ΠΑΡΑΛΙΑΣ		
α/α	Χ	Ψ	α/α	Χ	Ψ
73	583990	1056575	73'	5849,98	1056994
74	590460	1050360	74'	591959	1050307
75	588525	1048750	75'	589306	1048099
76	587950	1047550	76'	588621	1046811
77	583900	1044450	77'	584713	1043890
78	583375	1042150	78'	584430	1042356
79	584300	1040700	79'	584663	1041959
80	585100	1041050	80'	584992	1042094
81	586300	1040800	81'	586705	[illegible]
82	587800	10397,50	82'	588164	1040716
83	590050	1039500	83'	590992	1040401
84	590100	10387,50	84'	591050	1039530
85	591400	1038400	85'	5911,44	1039605
86	592200	1039100	86'	592497	1040684
87	592850	1037875	87'	593567	1038657
88	594025	1037375	88'	594691	1038178
89	595125	1035725	89'	595699	1036667
90	596675	10355,50	90'	597280	1036468
91	597375	1034375	91'	598339	1034711
92	597550	1033075	92'	598493	1033565
93	598875	1031850	93'	599783	1032872
94	[illegible]	10307,25	94'	599939	1031671
95	600 00	1030650	95'	600417	1031537
			96'	6028,86	[illegible]

ΓΡΑΜΜΗ ΑΙΓΙΑΛΟΥ
ΓΡΑΜΜΗ ΠΑΡΑΛΙΑΣ

ΝΟΜΑΡΧΙΑ ΕΥΒΟΙΑΣ
ΛΙΜΕΝΙΚΟ ΤΑΜΕΙΟ Ν. ΣΚΥΡΟΥ
ΤΟΠΟΓΡΑΦΙΚΟ ΚΑΙ ΚΤΗΜΑΤΟΛΟΓΙΚΟ ΔΙΑΓΡΑΜΜΑ
ΚΑΘΟΡΙΣΜΟΥ ΓΡΑΜΜΩΝ ΑΙΓΙΑΛΟΥ ΚΑΙ ΠΑΡΑΛΙΑΣ
ΟΡΜΟΣ ΛΙΝΑΡΙΑΣ

ΚΛΙΜΑΞ 1:500

ΣΥΝ/ΝΑΙ ΣΗΜΕΙΩΝ ΑΙΓΙΑΛΟΥ			ΣΥΝ/ΝΑΙ ΣΗΜΕΙΩΝ ΠΑΡΑΛΙΑΣ			ΣΥΝ/ΝΑΙ ΣΗΜΕΙΩΝ ΠΑΛΑΙΟΥ ΑΙΓΙΑΛΟΥ		
α/α	X	Ψ	α/α	X	Ψ	α/α	X	Ψ
96	602300	1029850						
97	602875	1029200	97	603550	[illegible]			
98	603800	1027975	98	604783	1028312			
99	604050	1023025	99	605048	1023082			
100	604150	1021450	100	605146	[illegible]			
101	604450	1019025	101	605444	[illegible]			
102	[illegible]	1016650	102	[illegible]	1016447	[illegible]	[illegible]	1015650
103	602263	[illegible]	103	[illegible]	[illegible]	[illegible]	603000	[illegible]
104	600035	1010434	104	599848	[illegible]	[illegible]	[illegible]	[illegible]
105	597250	1014000	105	[illegible]	[illegible]	105	598000	[illegible]
106	596350	1014450				106	594750	[illegible]
107	595800	1013250	107	596529	[illegible]			
108	591175	1011700	108	[illegible]	[illegible]	108	591175	[illegible]
109	589800	1010225	109	[illegible]	[illegible]			
110	588700	1006700	110	[illegible]	[illegible]			

ΓΡΑΜΜΗ ΑΙΓΙΑΛΟΥ
ΓΡΑΜΜΗ ΠΑΡΑΛΙΑΣ
ΓΡΑΜΜΗ ΠΑΛΑΙΟΥ ΑΙΓΙΑΛΟΥ

Το διάγραμμα αυτό συνοδεύει την από ... έκθεση της Επιτροπής

Ο ΣΥΝΤΑΞΑΣ
ΙΩΑΝΝΗΣ ΟΙΚΟΝΟΜΟΥ ΤΟΠΟΓΡΑΦΟΣ ΜΗΧΑΝΙΚΟΣ

Αριθ. 349 (2)

Κήρυξη ως αναδασωτέας καείσης δασικής έκτασης εκατόν ογδόντα δύο (182) στρεμμάτων στη θέση Αγιάννιδες Κοινότητας Σκοτούσας Φαρσάλων Δασαρχείου Λάρισας.

Ο ΝΟΜΑΡΧΗΣ ΛΑΡΙΣΑΣ

Έχοντας υπόψη:

1. Τις διατάξεις για διοικητική αποκέντρωση.

2. Τις διατάξεις της παρ. 3 του άρθρου 117 του Συντάγματος.

3. Τις διατάξεις του Ν. 998/79 «περί προστασίας των δασών κ.λπ.» και ειδικότερα: α) του άρθρου 41 παράγρ. 1, β) του άρθρου 38 παράγρ. 1.

4. Τις διαταγές του Υπουργείου Γεωργίας: α) 160417/1180/8.7.80, β) 182447/3049/24.9.80.

5. Την αριθ. 170/12.1.87 πρόταση του Δασαρχείου Λάρισας, περί κηρύξεως ως αναδασωτέας της αναφερομένης στο θέμα εκτάσεως, που κάηκε στις 9.9.1986, αποφασίζουμε:

Κηρύσσουμε ως αναδασωτέα, με σκοπό τη διατήρηση του χαρακτήρα της δασικής έκτασης, την φυσική αναγέννηση αυτής, ώστε ν' αποκλεισθεί η διάθεση αυτής για άλλο σκοπό, την δασική έκταση, εμβαδού εκατόν ογδόντα δύο (182) στρεμμάτων, που βρίσκεται στη θέση Αγιάννιδες Κοινότητας Σκοτούσας Φαρσάλων του Δασαρχείου Λάρισας.

Προσδιορίζεται από τα στοιχεία Α Β Γ Δ Ε Ζ Η Θ Ι Κ Α και έχει όρια:

Ανατολικά: Με δημόσια δασική έκταση.

Δυτικά: Με δημόσια δασική έκταση.

Βόρεια: Με δημόσια δασική έκταση.

Νότια: Με δημόσια δασική έκταση, όπως φαίνεται στο συνημμένο διάγραμμα που αποτελεί αναπόσπαστο μέρος της απόφασης αυτής.


Η δασική βλάστηση θα αποκατασταθεί με φυσική αναγέννηση (παράγρ. 1 άρθρο 38 Ν. 998/79).

Η απόφαση αυτή να δημοσιευθεί στην Εφημερίδα της Κυβερνήσεως.

Λάρισα, 27 Φεβρουαρίου 1986

Ο Νομάρχης
ΑΠΟΣΤ. ΒΛΑΣΙΑΔΗΣ

ΤΟΠΟΓΡΑΦΙΚΟ ΔΙΑΓΡΑΜΜΑ
Εκτασης που κάηκε στις 9-9-1986
στην θέση «Αγιάννιδες» περιοχής
Κοινότητας Σκοτούσας
Εμβαδό 182 στρεμ.
ΚΛΙΜΑΚΑ: 1: 5.000

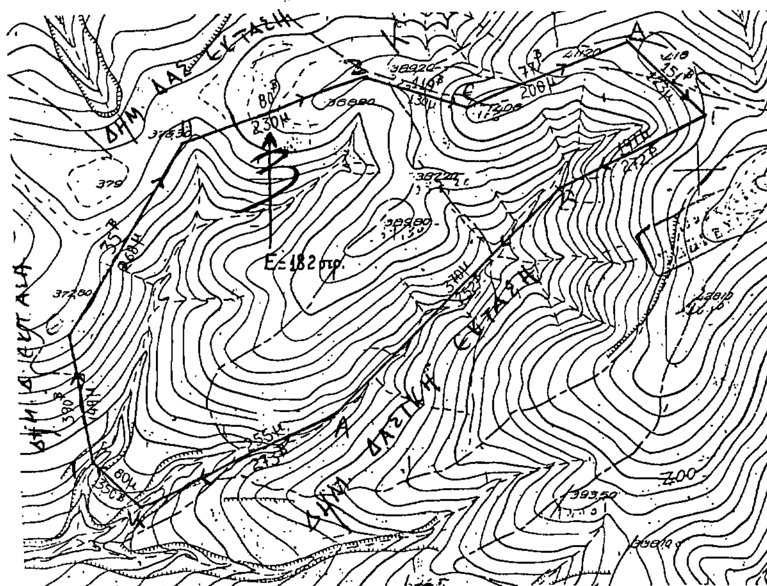

ΑΠΟΣΠΑΣΜΑ
Χάρτη περιοχής Σκοτούσας Φαρσάλων
ΚΛΙΜΑΚΑ: 1:100.000



Λάρισα 30-10-1986
Ο Συντάξας
Γεωρ. Καμπίσιος
Τεχν. Δασικός με Α βαθμό.

ΘΕΩΡΗΘΗΚΕ
Λάρισα 30-10-1986
Ο Δασάρχης
Βασ. Νίκου
Δασολόγος με Α βαθμό.

Αριθ. 442 (3)

Κήρυξη ως αναδασωτέας δασικής έκτασης εννιακοσίων σαράντα (940) τετραγ. μέτρων στη θέση «Γκαβούνι ή Πυρόβολα» περιοχής Κοινότητας Αιγάνης Δασαρχείου Λάρισας που εκχερσώθηκε παράνομα.

Ο ΝΟΜΑΡΧΗΣ ΛΑΡΙΣΑΣ

Έχοντας υπόψη:

1. Τις διατάξεις για διοικητική αποκέντρωση.

2. Τις διατάξεις της παρ. 3 του άρθρου 117 του Συντάγματος.

3. Τις διατάξεις του Ν. 998/79 «περί προστασίας των δασών κ.λπ.» και ειδικότερα: α) του άρθρου 41 παράγρ. 1, β) του άρθρου 38 παράγρ. 1.

4. Τις διαταγές του Υπουργείου Γεωργίας: α) 160417/1180/8.7.80, β) 182447/3049/24.9.80.

5. Την αριθ. 606/5.2.1987 πρόταση του Δασαρχείου Λάρισας περί κηρύξεως ως αναδασωτέας της αναφερομένης στο θέμα εκτάσεως, που καταλήφθηκε και εκχερσώθηκε παράνομα κατά το χρονικό διάστημα από 4.1.1987 μέχρι 12.1.1987 από τον Ζήση Κων. Καραγιάννη κάτοικο Αιγάνης, αποφασίζουμε:

Κηρύσσουμε ως αναδασωτέα, με σκοπό τη διατήρηση του χαρακτήρα της δασικής έκτασης, ώστε ν' αποκλεισθεί η διάθεση αυτής για άλλο προορισμό, την δασική έκταση, εμβαδού εννιακοσίων σαράντα (940) τετραγωνικών μέτρων που παράνομα εκχερσώθηκε και καταλήφθηκε και βρίσκεται στη θέση «Γκαβούνι» ή «Πυρόβολα» περιοχής Κοινότητας Αιγάνης Δασαρχείου Λάρισας.

Προσδιορίζεται από τα στοιχεία Α, Β, Γ, Δ, Α και έχει όρια:

Ανατολικά: Με δημόσια δασική έκταση.

Δυτικά: Με έκταση που έχει καταληφθεί από τον ίδιο για την οποία εκδόθηκε το αριθ. 5815/24.11.1986 Π.Δ.Α.

Βόρεια: Με δημόσια δασική έκταση.


Νότια: Με δημόσια δασική έκταση, όπως φαίνεται στο συνημμένο διάγραμμα που αποτελεί αναπόσπαστο μέρος της απόφασης αυτής.

Η δασική βλάστηση θα αποκατασταθεί με φυσική αναγέννηση (παράγρ. 1 άρθρο 38 Ν. 998/79).

Η απόφαση αυτή να δημοσιευθεί στην Εφημερίδα της Κυβερνήσεως.

Λάρισα, 27 Φεβρουαρίου 1986

Ο Νομάρχης
ΑΠΟΣΤ. ΒΛΑΣΙΑΔΗΣ

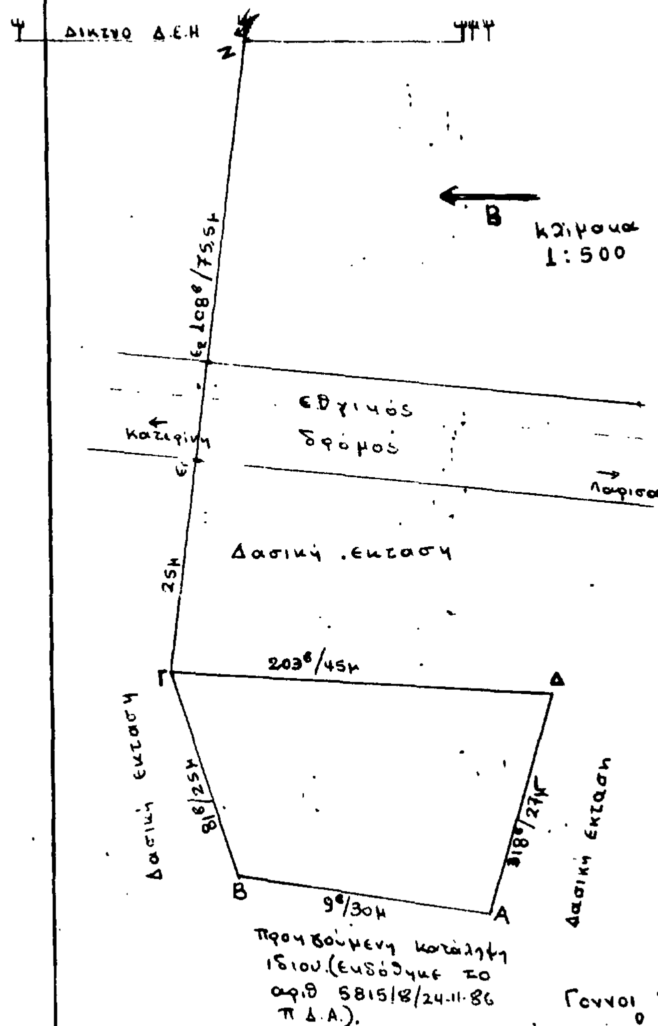

Αριθ. 654 (4)

Κήρυξη ως αναδασωτέας εκτάσεως 1688 τετράγ. μέτρων στη θέση «Μουρτίτσα» της Κοινότητας Μαλεσσίνας του Νομού Φθιώτιδος.

ΤΟ ΔΙΕΥΘΥΝΤΗΣ ΔΑΣΩΝ Ν. ΦΘΙΩΤΙΔΟΣ

Έχοντας υπόψη:

1. Τις διατάξεις του άρθρου 117 παρ. 3 του Συντάγματος.

2. Τις περί διοικητικής αποκεντρώσεως διατάξεις.

3. Τις διατάξεις του Νόμου 998/79 «περί προστασίας δασών και των δασικών εν γένει εκτάσεων της Χώρας» και συγκεκριμένα: α) του άρθρου 41 παράγραφος 1 και 3, β) του άρθρου 38 παράγραφος 1.

4. Τις διαταγές του Υπουργείου Γεωργίας: α) 160417/1180/8.7.80, β)182447/3049/24.9.80.

5. Την αριθ. 545/4.3.87 πρόταση του Δασαρχείου Αταλάντης περί κηρύξεως αναδασωτέας, της αναφερόμενης στο θέμα εκτάσεως.

Κηρύσσουμε αναδασωτέα, με σκοπό την επαναδημιουργία της δασικής βλαστήσεως που καταστράφηκε από πυρκαγιά την 10.9.86 και θα επιτευχθεί με φυσική αναγέννηση και τη διατήρηση του χαρακτήρος του δάσους, ώστε να αποκλεισθεί η διάθεση για άλλο σκοπό, την δημόσια έκταση των χιλίων εξακοσίων ογδόντα οκτώ (1688) τετραγ. μέτρων που βρίσκεται στη θέση «Μουρτίτσα» της Κοινότητας Μαλεσσίνας του Νομού Φθιώτιδος και προσδιορίζεται από τα στοιχεία Α, Β, Γ, Δ, Ε, Ζ, Α, όπως φαίνονται στο συνημμένο διάγραμμα το οποίο αποτελεί αναπόσπαστο μέρος της αποφάσεως αυτής και έχει όρια:

Ανατολικά: Με ελαιοπερίβολο καλλιεργούμενο από τον Παναγιώτη Σεφέκου και Ιωάννη Φουρνά και με δημόσιο δάσος πεύκης και αειφύλλων πλατυφύλλων.

Δυτικά: Με δημόσιο δάσος αειφύλλων πλατυφύλλων και πεύκης.

Βόρεια: Με δασική λωρίδα και δημόσιο δάσος πεύκης.

Νότια: Με δημόσιο δάσος πεύκης και αειφύλλων πλατυφύλλων.

Η απόφαση αυτή να δημοσιευθεί στην Εφημερίδα της Κυβερνήσεως.

Λαμία, 10 Μαρτίου 1987

Ο Διευθυντής κ.α.α.

ΓΕΡ. ΖΑΜΑΝΗΣ

ΑΝΑΚΟΙΝΩΣΕΙΣ

(5)

Ειδοποίηση για παρακατάθεση συμπλ. προσωρινής αποζημίωσης ιδιοκτητών έκτασης που βρίσκεται στην περιοχή Δήμου Μοσχάτου και που απαλλοτριώθηκε υπέρ και με δαπάνη του ΟΣΚ, με σκοπό την ανέγερση διδακτηρίου, του 6ου Δημ. Σχολείου Μοσχάτου.

ΟΡΓΑΝΙΣΜΟΣ ΣΧΟΛΙΚΩΝ ΚΤΙΡΙΩΝ

Το Νομικό Πρόσωπο Δημοσίου Δικαίου με την επωνυμία «ΟΡΓΑΝΙΣΜΟΣ ΣΧΟΛΙΚΩΝ ΚΤΙΡΙΩΝ», που εδρεύει στην Αθήνα και επί της οδού Φαβιέρου 30, ειδοποιεί ότι σύμφωνα με την Π. 7233/2324/23.10.1984 (ΦΕΚ 577/Δ/5.11.1984) και Π. 7320/2694/2.12.1985 (ΦΕΚ 796/Δ/31.12.1985 κοινή απόφαση των Υπουργών Παιδείας - θρησκευμάτων και Οικονομικών, για την κήρυξη αναγκαστικής απαλλοτρίωσης, υπέρ και με δαπάνη του Ο.ΣΚ., έκτασης εμβαδού 3.951 μ ^{2} που βρίσκεται στο Δήμο Μοσχάτου και μεταξύ των δρόμων Αραχώβης και Αγ. Κωνσταντίνου και προορίζεται για την ανέγερση διδακτηρίου του 6ου Δημ. Σχολείου Μοσχάτου κατέθεσε στο Ταμείο Παρακαταθηκών και Δανείων υπέρ των δικαιούχων ιδιοκτητών την συμπληρωματική προσωρινή αποζημίωση που καθορίσθηκε σύμφωνα με την 883/1986 απόφαση του Μονομελούς Πρωτοδικείου Αθηνών και εκδόθηκε το 844759/24.2.87 γραμμάτιο σύστασης παρακατάθήκης για ποσό 16.203.000 δρχ.

Ο Δ/ντής Συντονιστής
ΓΙΩΡΓΟΣ ΠΑΤΣΙΛΙΝΑΚΟΣ

ΔΙΟΡΘΩΣΕΙΣ ΣΦΑΛΜΑΤΩΝ

(6)

Στην απόφαση του Νομάρχη Ανατολικής Αττικής για την τροποποίηση του Ο.Τ. 674, στην περιοχή Ψαλίδι, θέση Τσούμπα Λαζάνη του Δήμου Αμαρουσίου, για το σχηματισμό οικοδομικού τετραγώνου (674α) από τον αποχαρακτηρισμό τμήματος Πλατείας, και διανοίξεως οδού, επιφέρεται διόρθωση και όπου αναφέρεται το εσφαλμένο «647α» τίθεται το ορθό «674α».

(Από το Εθνικό Τυπογραφείο)